


01 Overlay check — traced walls (magenta) on the original 1:50 plan

ตรวจทับแปลนเดิม: เส้นสีชมพู = ผังที่วาดจาก condo.json (ค่าประมาณ รวบรวมจริง)




02 Existing layout (as drawn)

ผังเดิม (ตามแบบ 1:50)

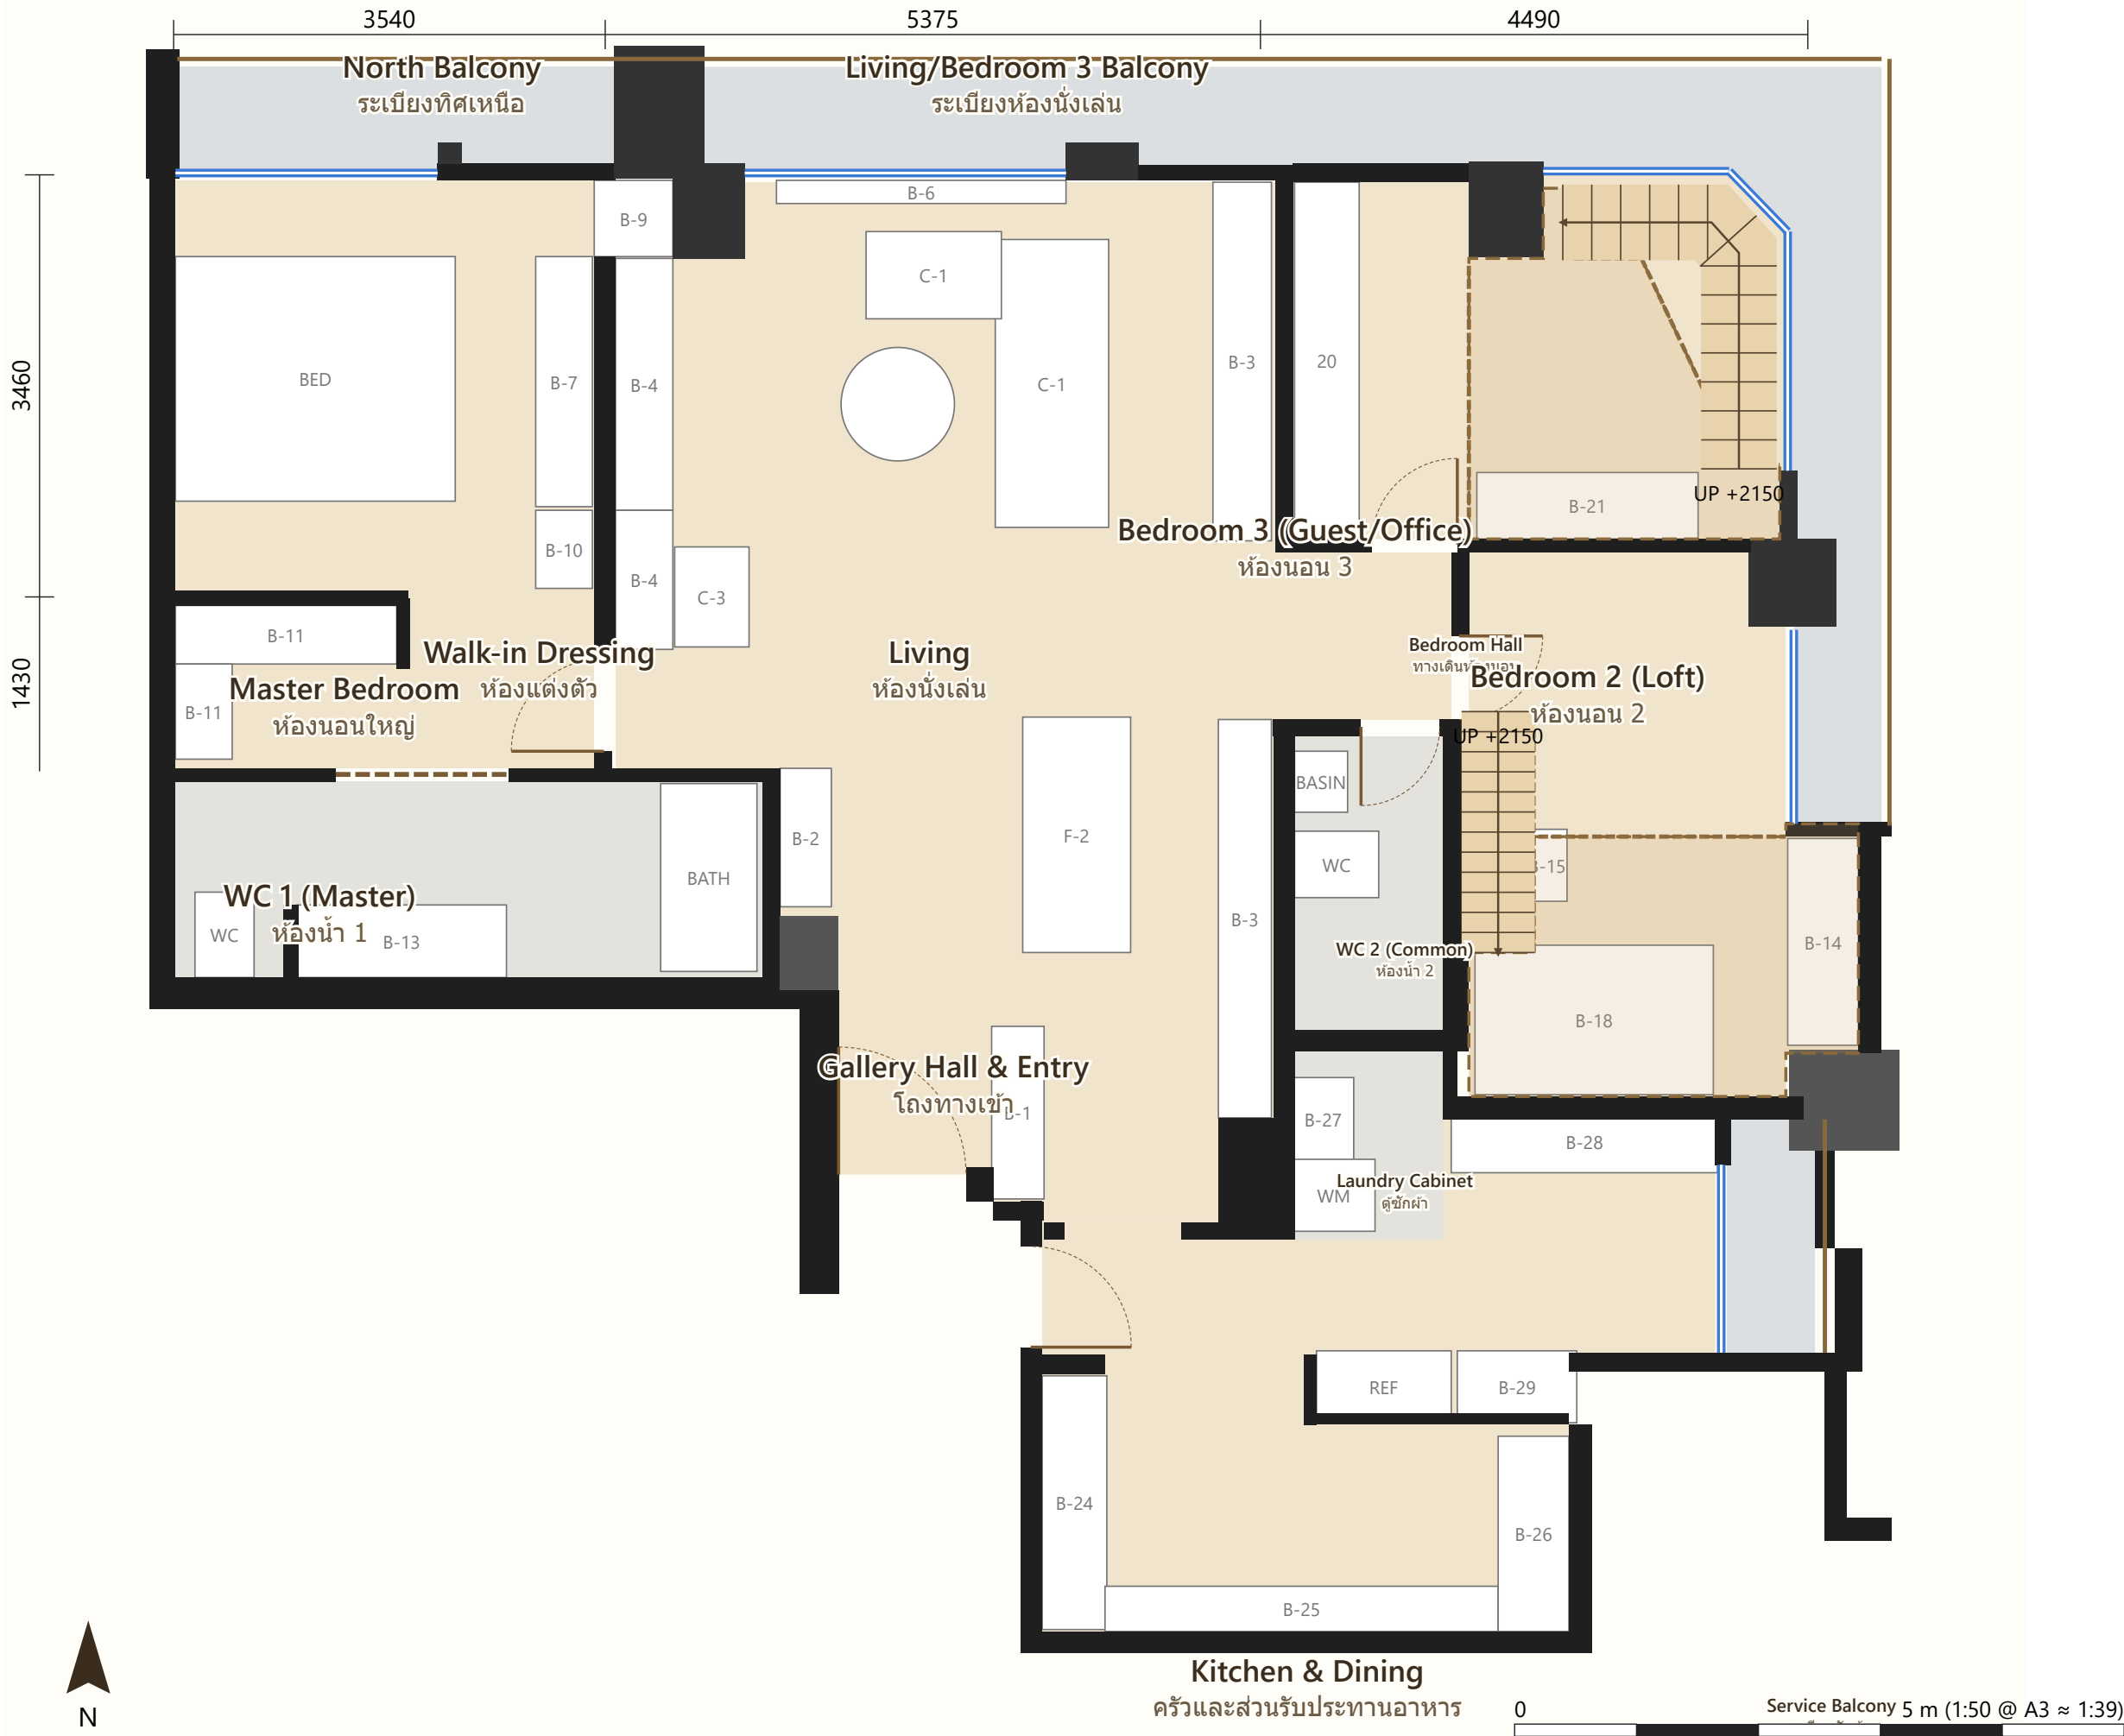


03 Demolition plan — open kitchen + dining (owner change 2026-10-23)

แปลนรีดถอน: รีดผนังห้อง Working Area + ผนังกันครัว/ทานข้าว (structure_unverified)

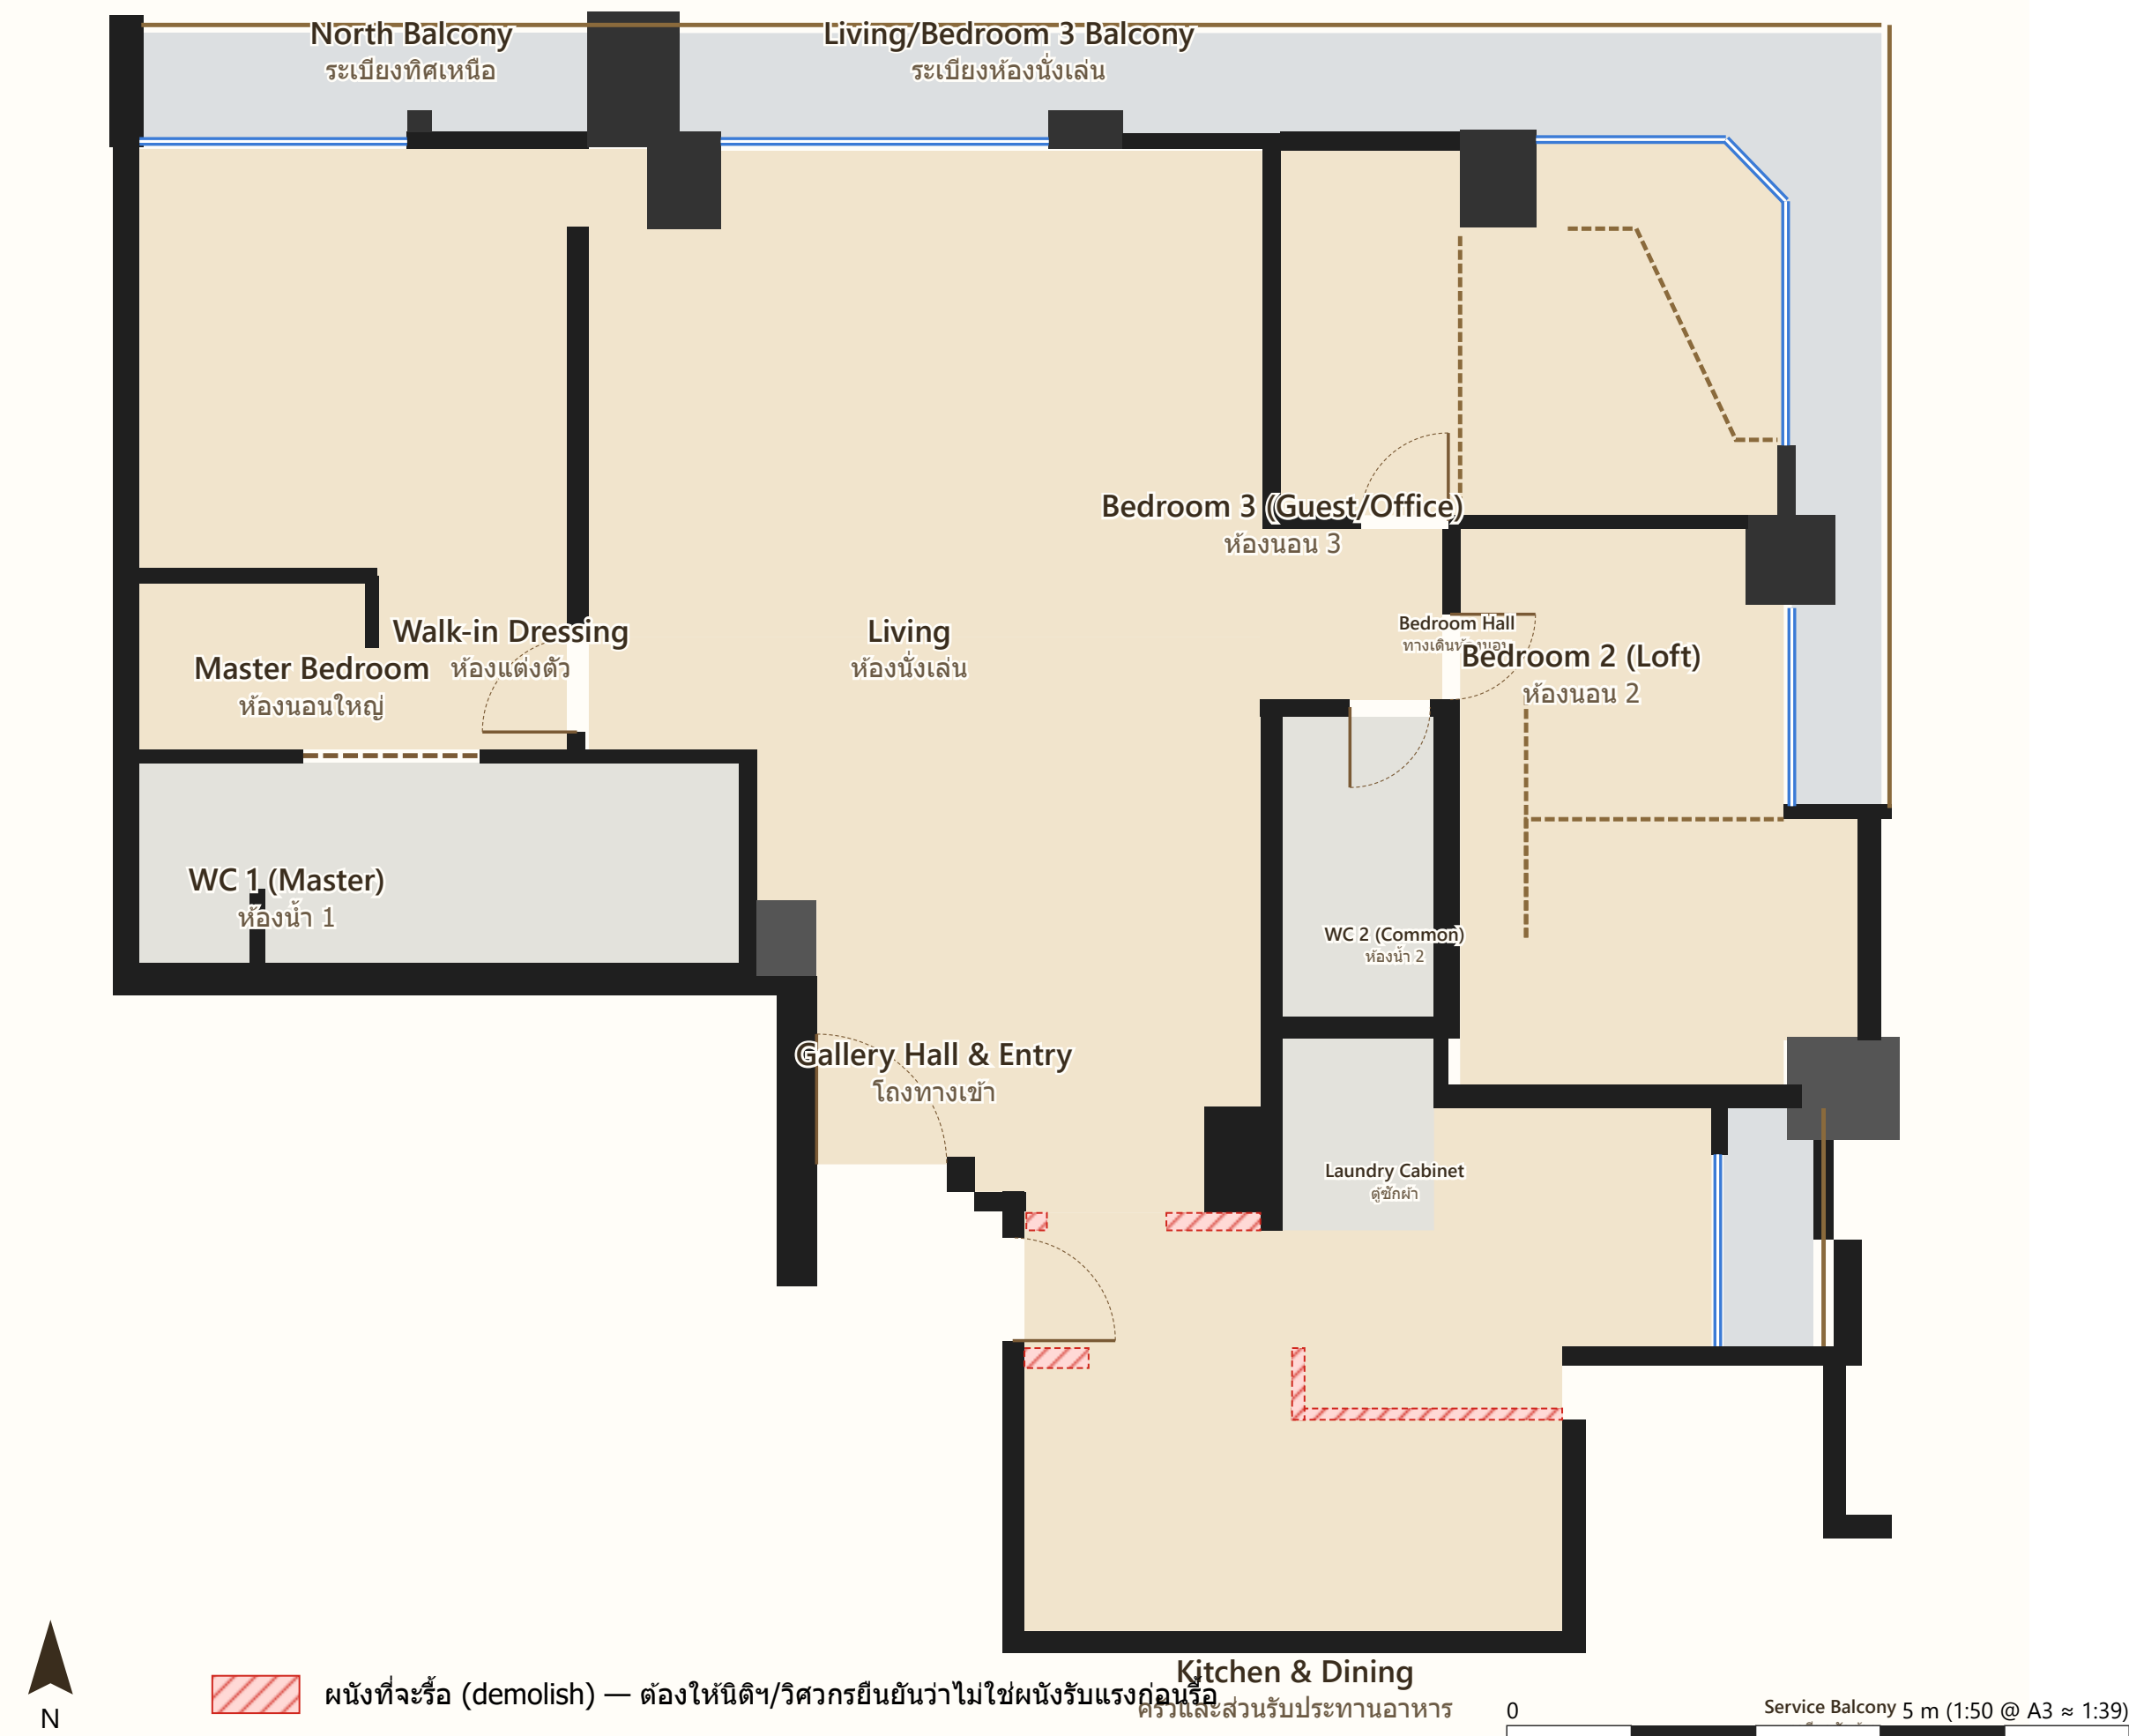

04 New furniture + built-in layout — Warm Contemporary Natural Luxe

ผังเฟอร์นิเจอร์/บิลท์อินใหม่ (ค่าประมาณ — ดู docs/MEASURE-CHECKLIST-TH.md)

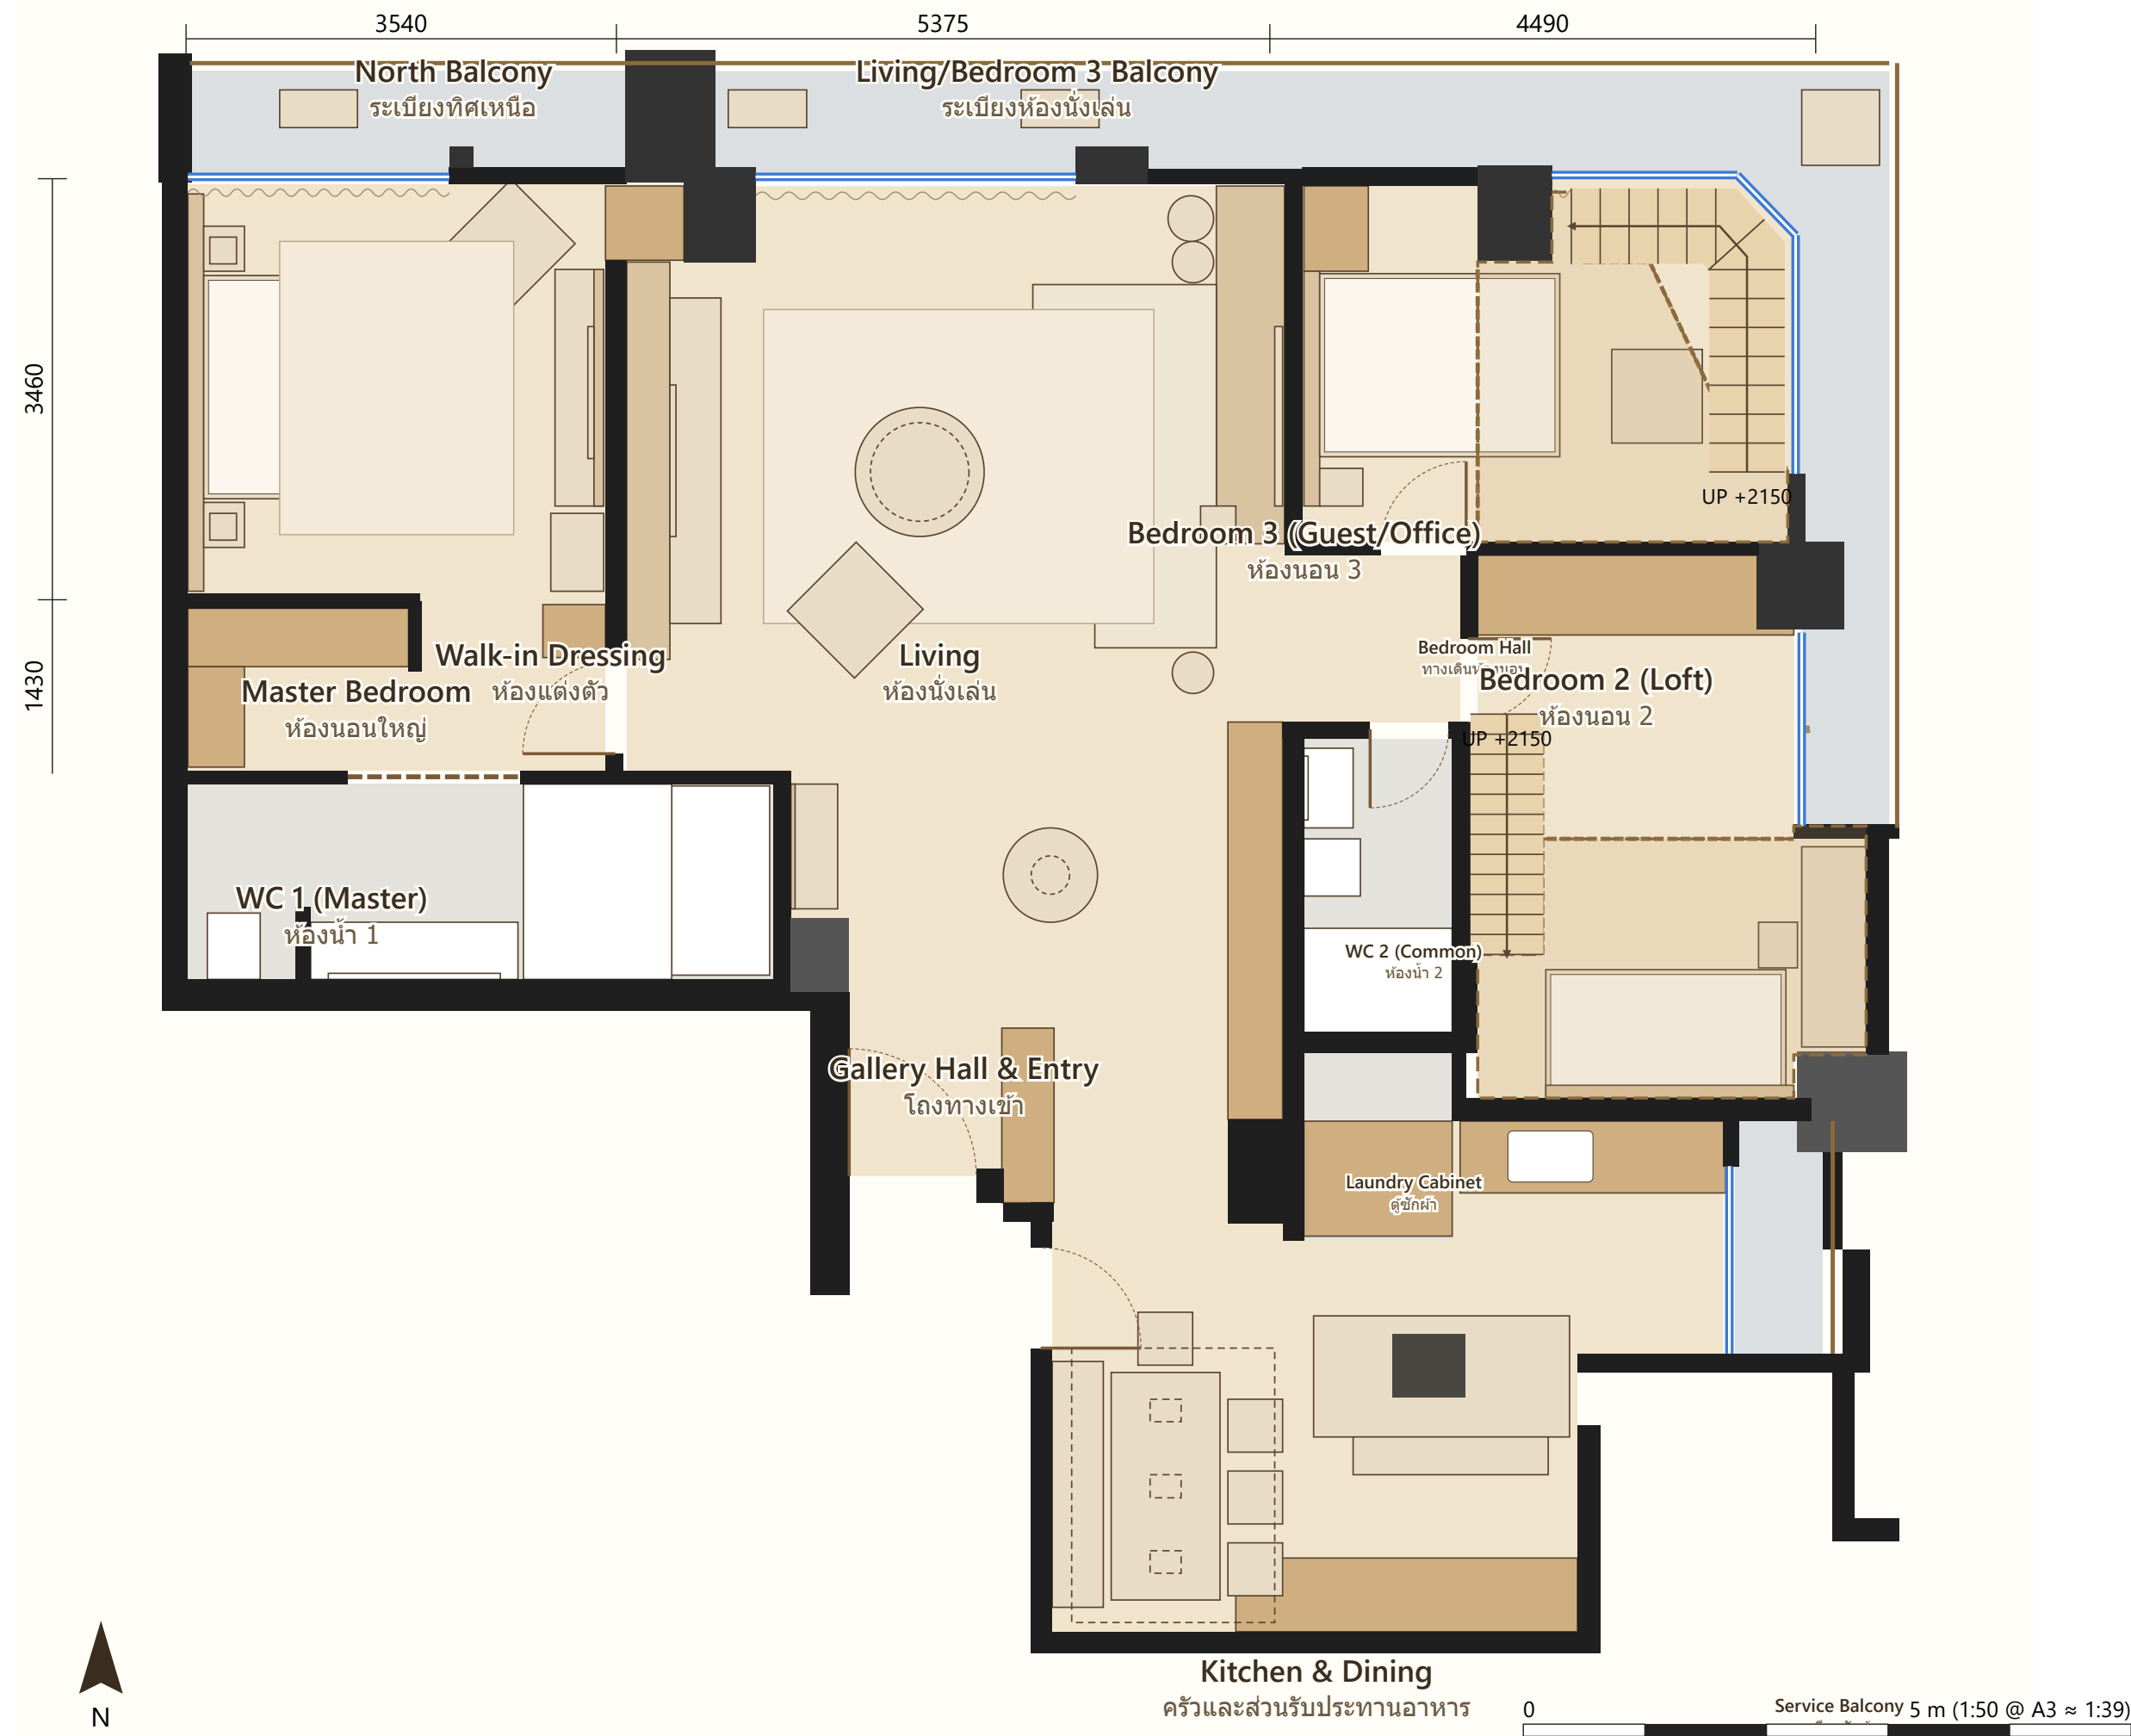

05 New layout over the original plan

ผังใหม่ซ้อนบนแบบเดิม



06 Upper levels — Bedroom 3 gallery + Bedroom 2 mezzanine (FFL +2150 assumed)

ชั้นลอย: ระดับพื้น +2.15 ม. (สมมติ) เพดานสูง 4.0 ม.

